


表座敷 副屋 離れ 下屋屋根伏図

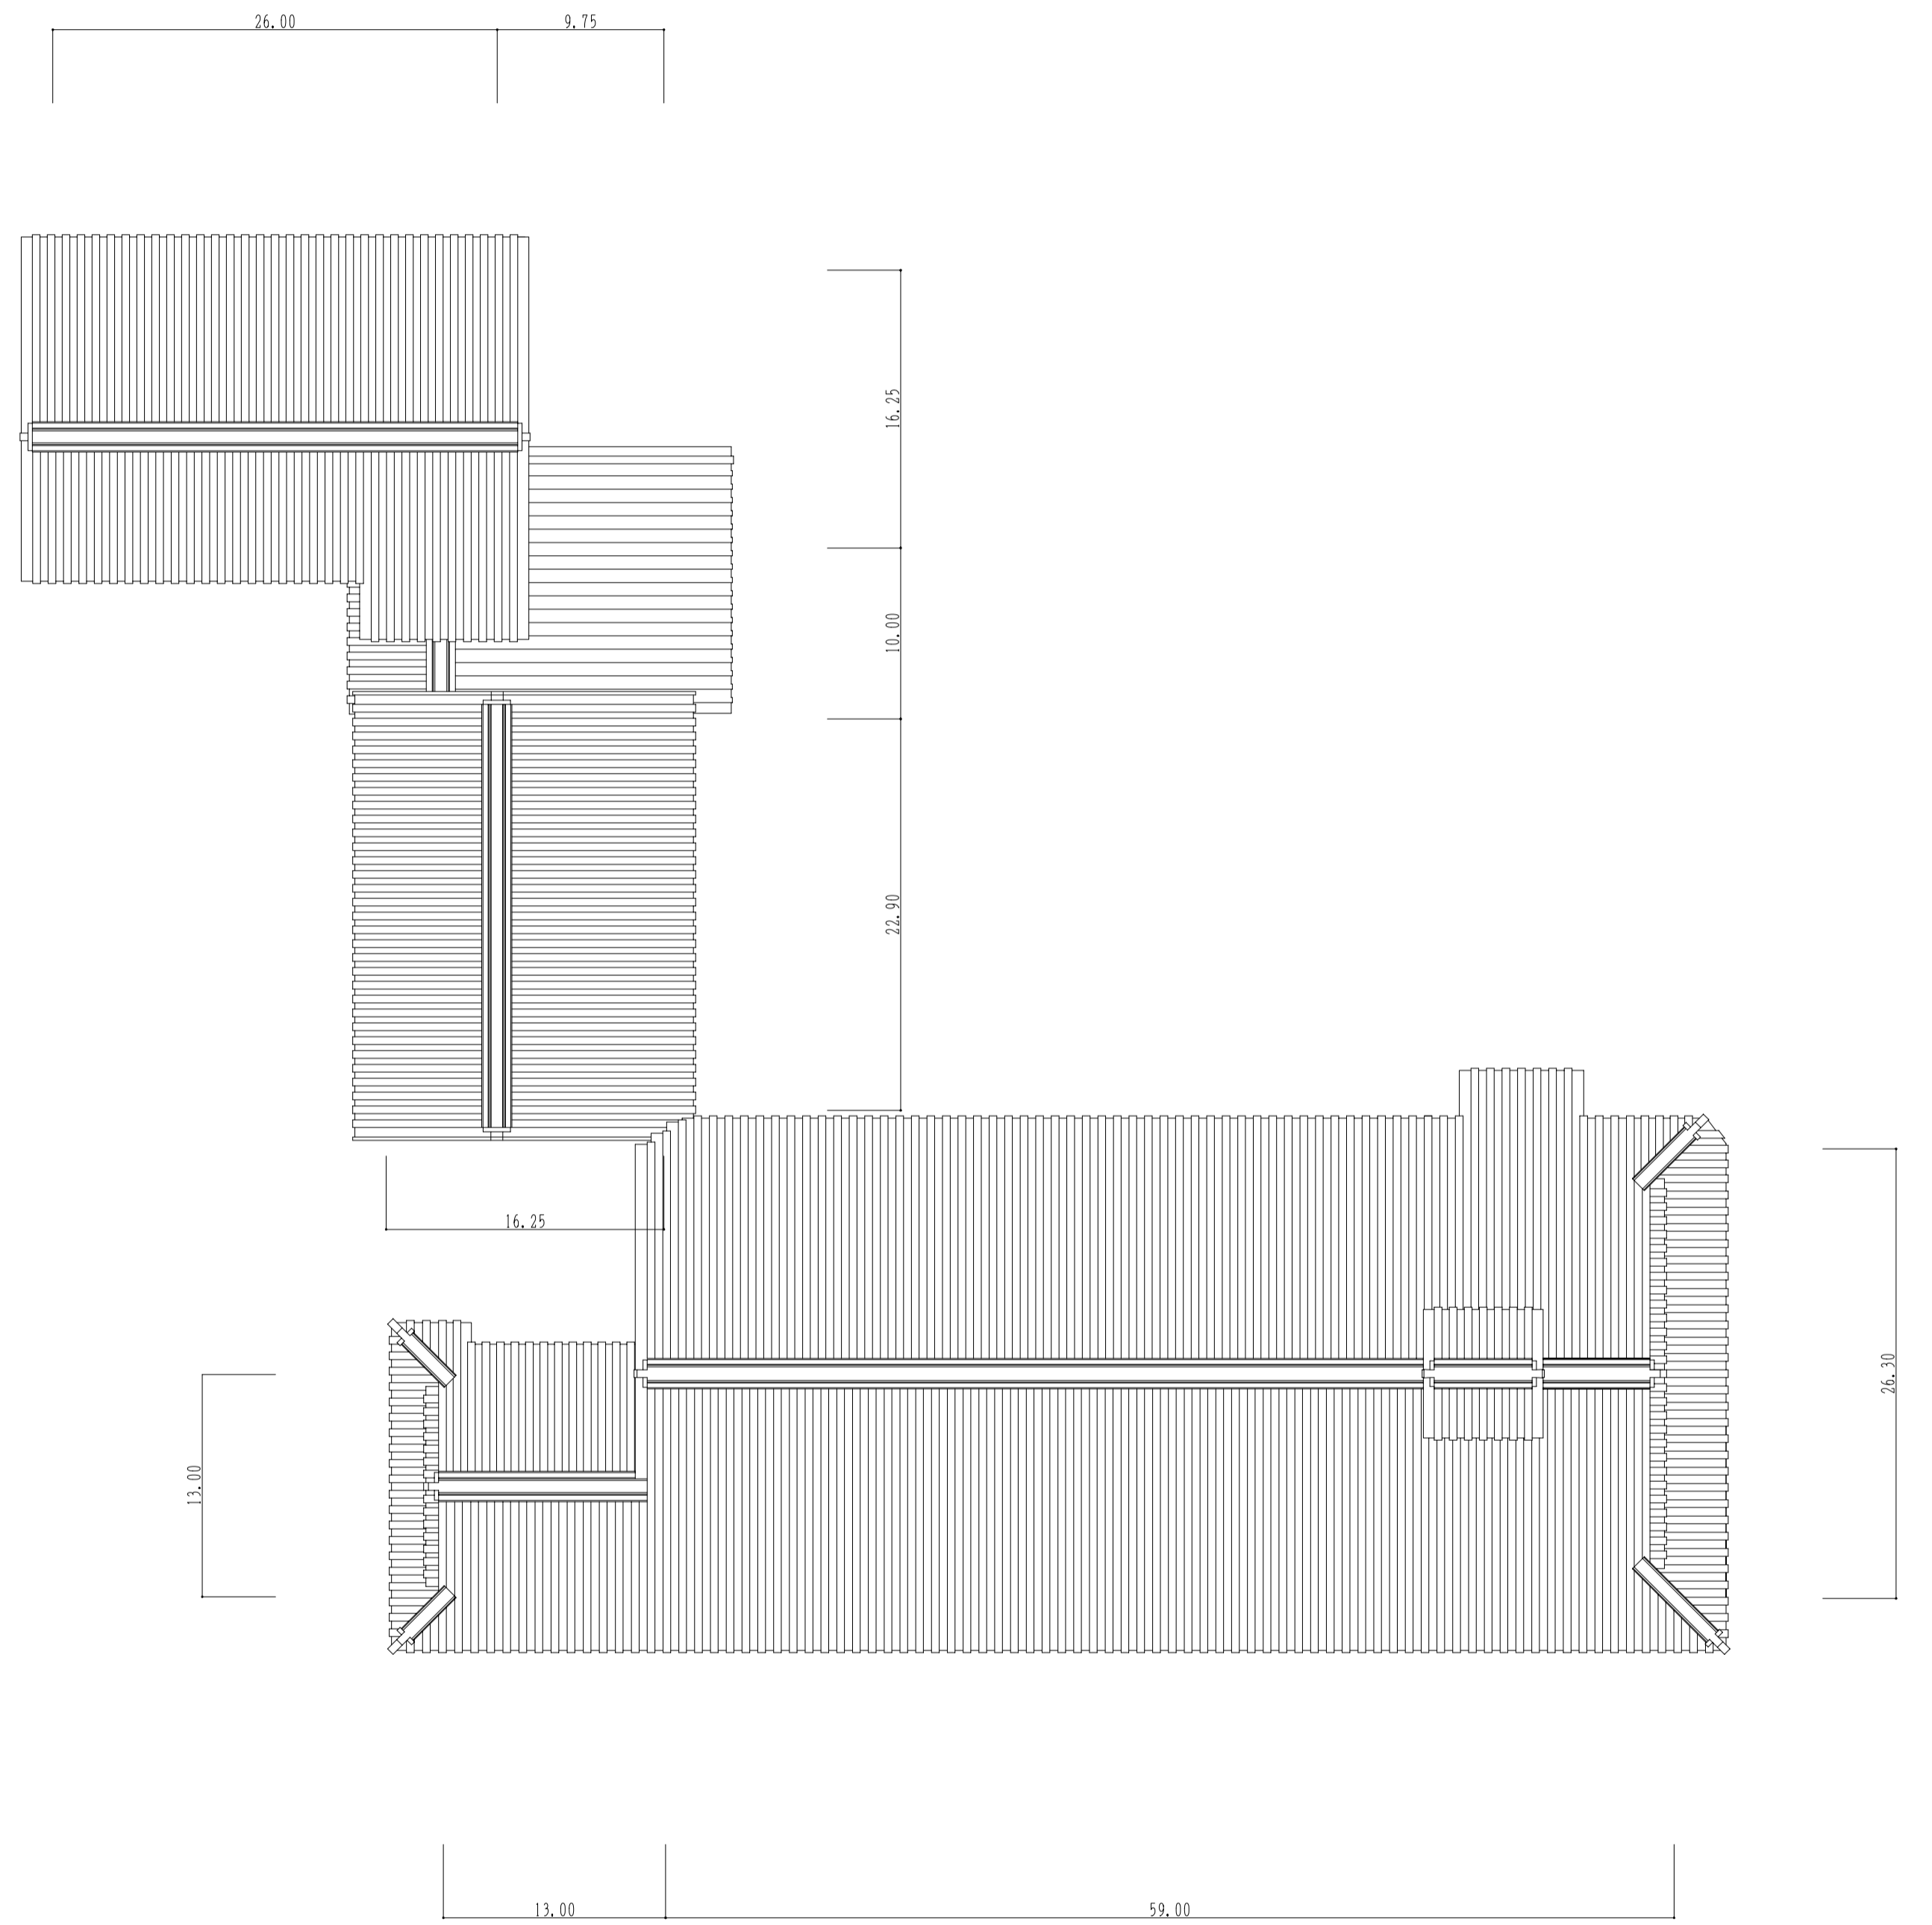

表座敷 副屋 離れ 大屋根伏図